



ÚZEMNÍ PLÁN VEDROVICE změna č. 1

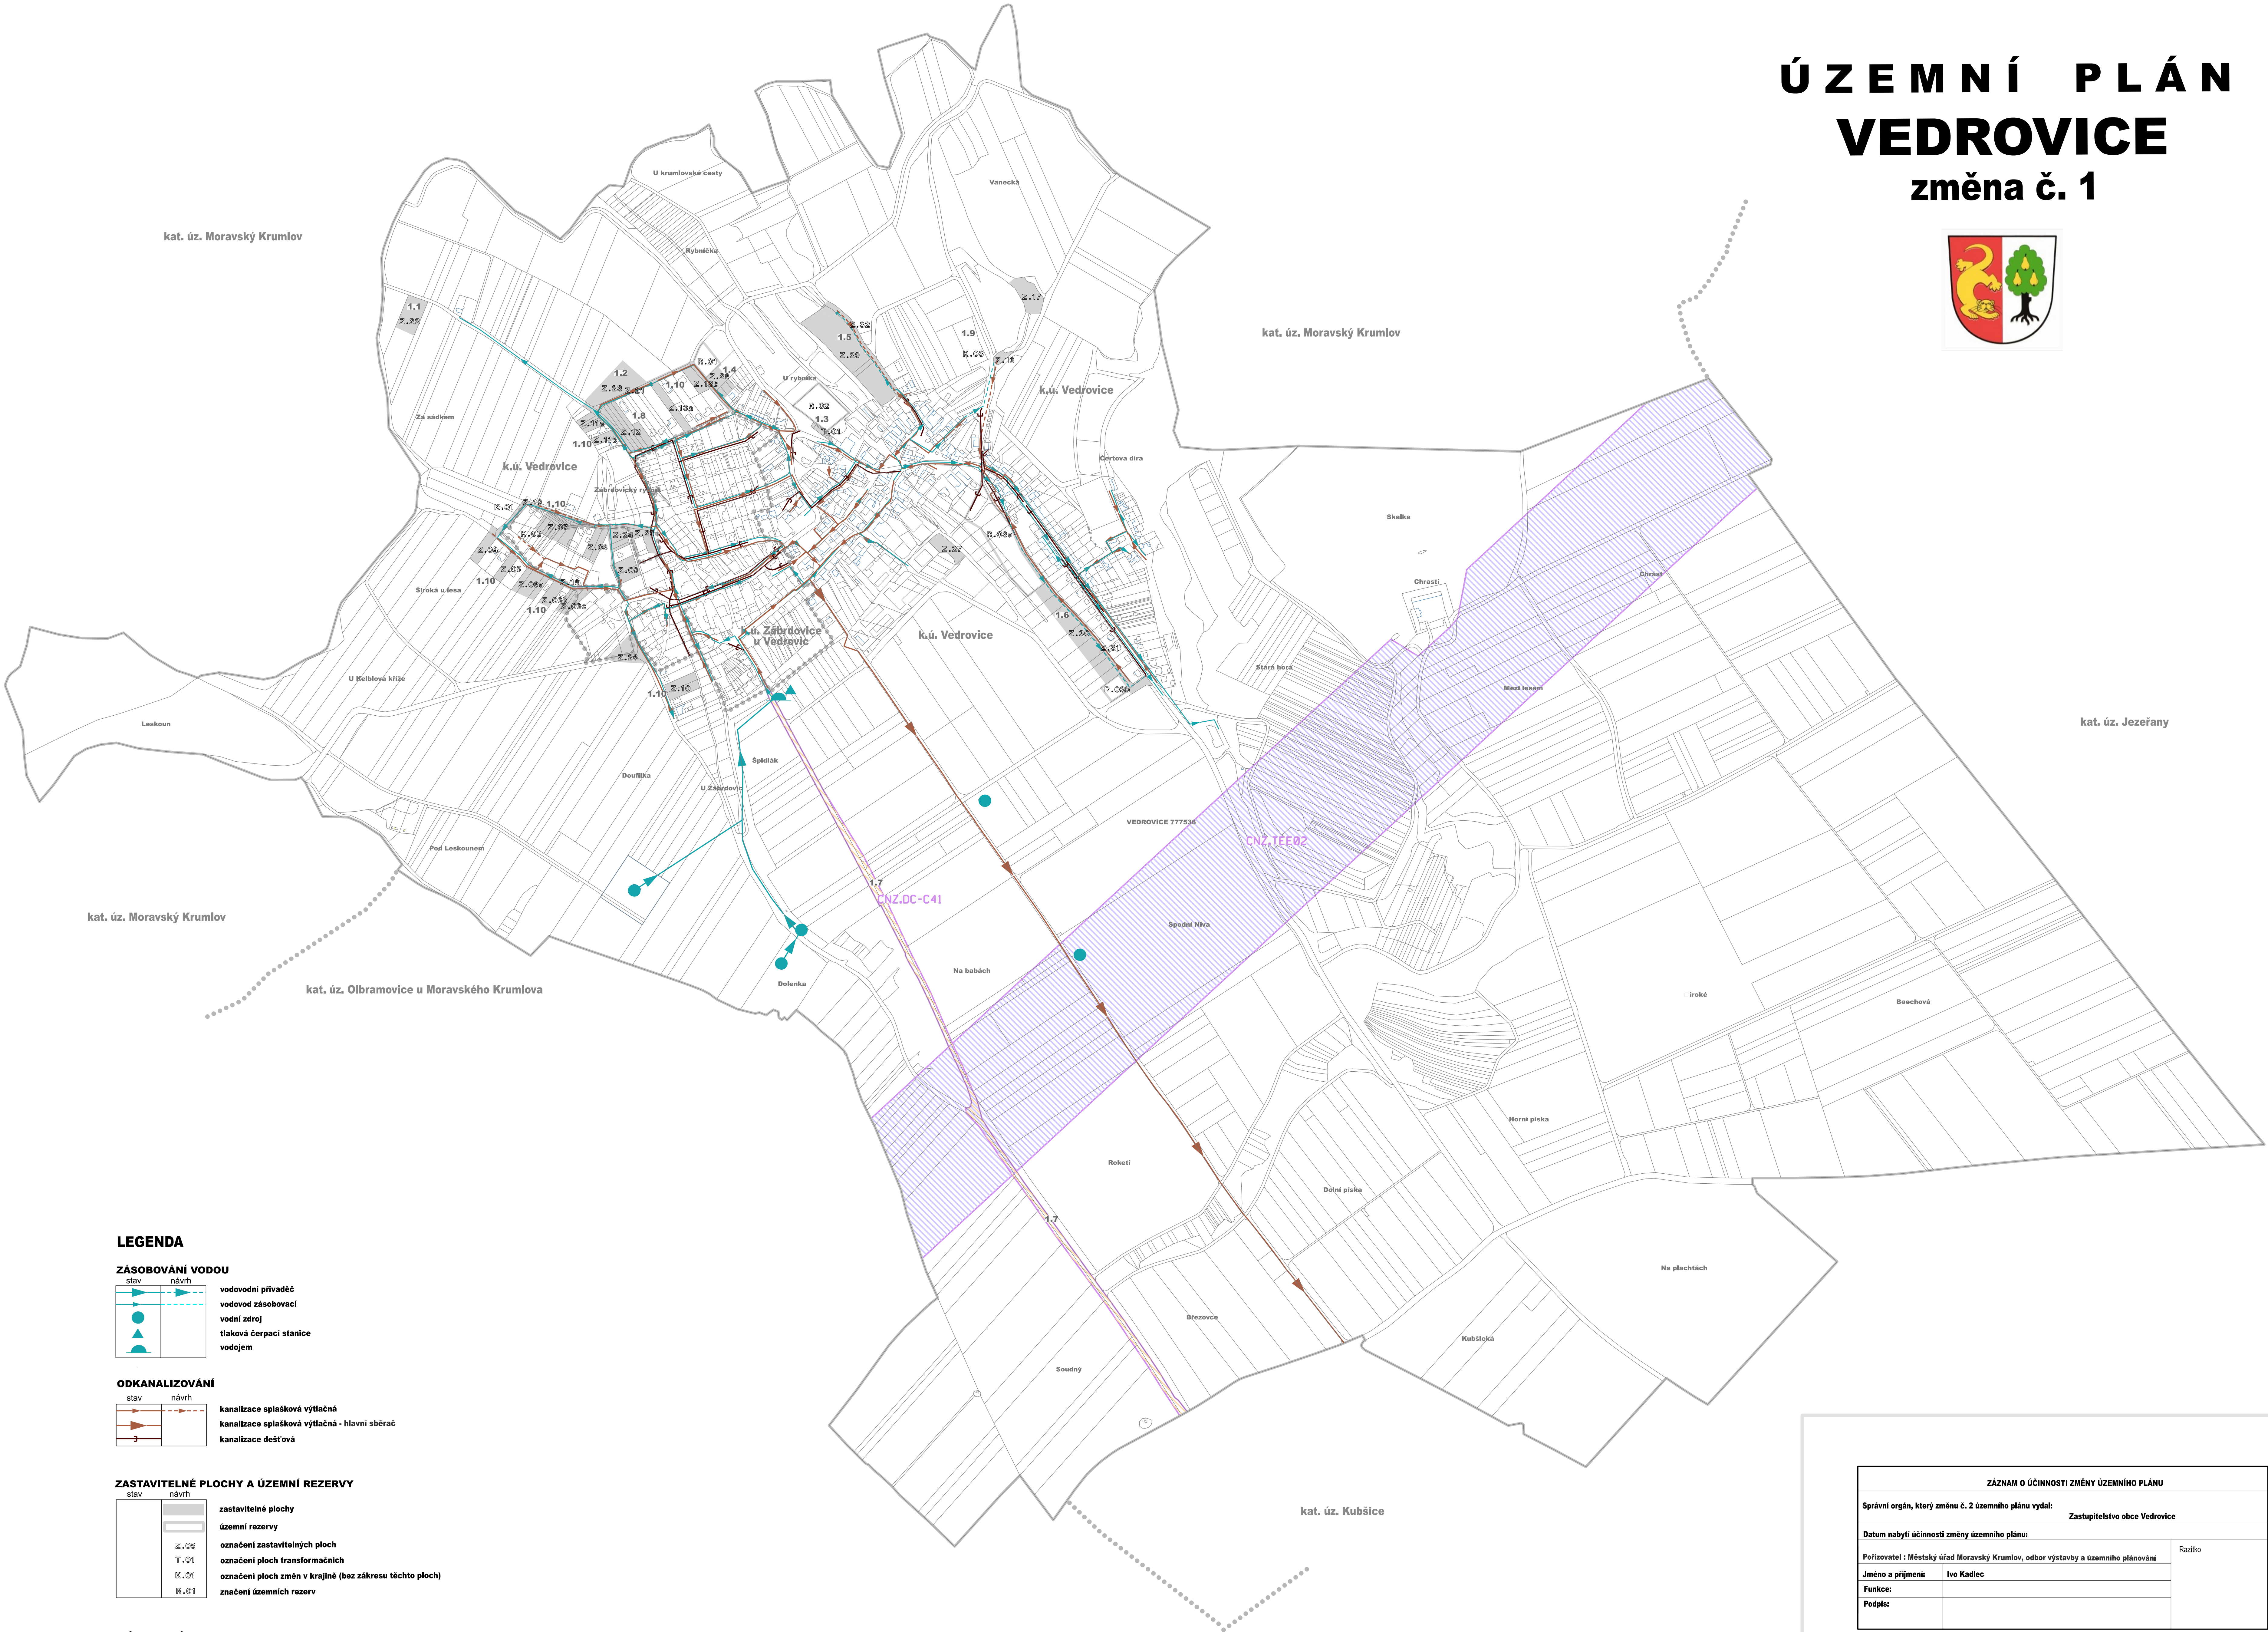


LEGENDA


ZÁSOBOVÁNÍ VODOU

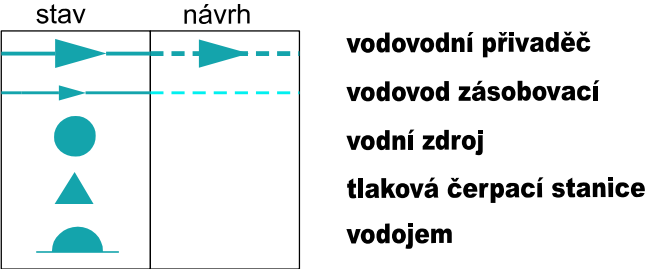

ODKANALIZOVÁNÍ

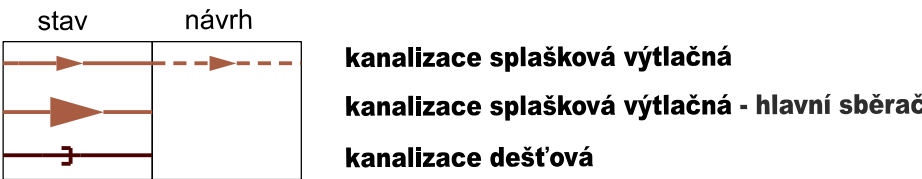


ZASTAVITELNÉ PLOCHY A ÚZEMNÍ REZERVY

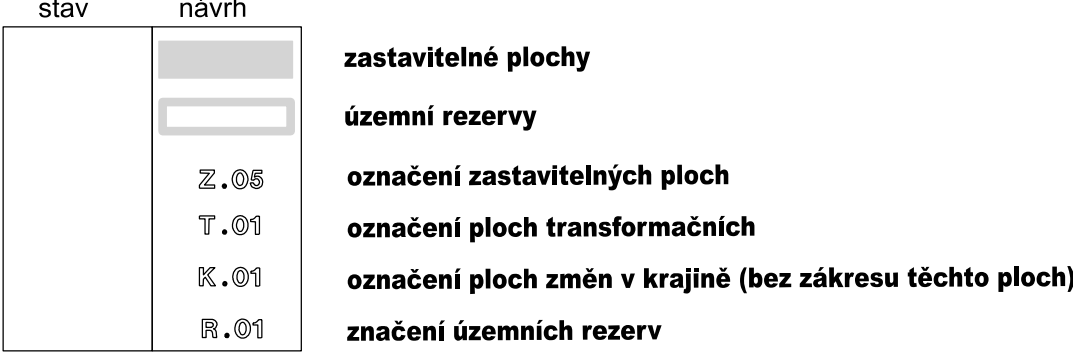

NÁVRHOVÉ KORIDORY



INFORMATIVNÍ ÚDAJE

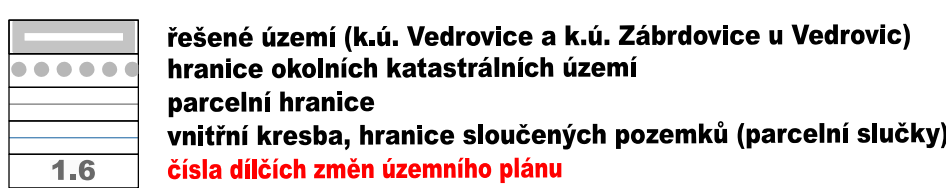

ZÁZNAM O ÚČINNOSTI ZMĚNY ÚZEMNÍHO PLÁNU		
Správní orgán, který změnu č. 2 územního plánu vydal: Zastupitelstvo obce Vedrovice		
Datum nabytí účinnosti změny územního plánu:		
Pořizovatel : Městský úřad Moravský Krumlov, odbor výstavby a územního plánování	Razítko	
Jméno a příjmení: Ivo Kadlec		
Funkce:		
Podpis:		

VÝKRES TECHNICKÉ INFRASTRUKTURY - VODNÍ HOSPODÁŘSTVÍ		Měř. 1 : 5.000 Č. výřezu I.d
---	--	---------------------------------------

Pořizovatel : Městský úřad Moravský Krumlov, odbor výstavby a územního plánování	Razítko
Projektant : AR projekt, s.r.o., Hviezdoslavova 28, 627 00 Brno (IČ: 63496992) Vypracoval : Ing. arch. Milan Hučík (autORIZACE ČKA č. 02483)	AR projekt, s.r.o.
Datum zpracování : 05/2026	Podpis autorizované osoby:

Změna č. 1 ÚP Vedrovice byla spolufinancována z prostředků státního rozpočtu ČR, z programu Ministerstva pro místní rozvoj.

Změna č. 1 ÚP Vedrovice byla podpořena z rozpočtu Jiho-moravského kraje.

MINISTERSTVO PRO MÍSTNÍ ROZVOJ ČR
jiho-moravský kraj