


ÚZEMNÍ PLÁN VEDROVICE změna č. 1

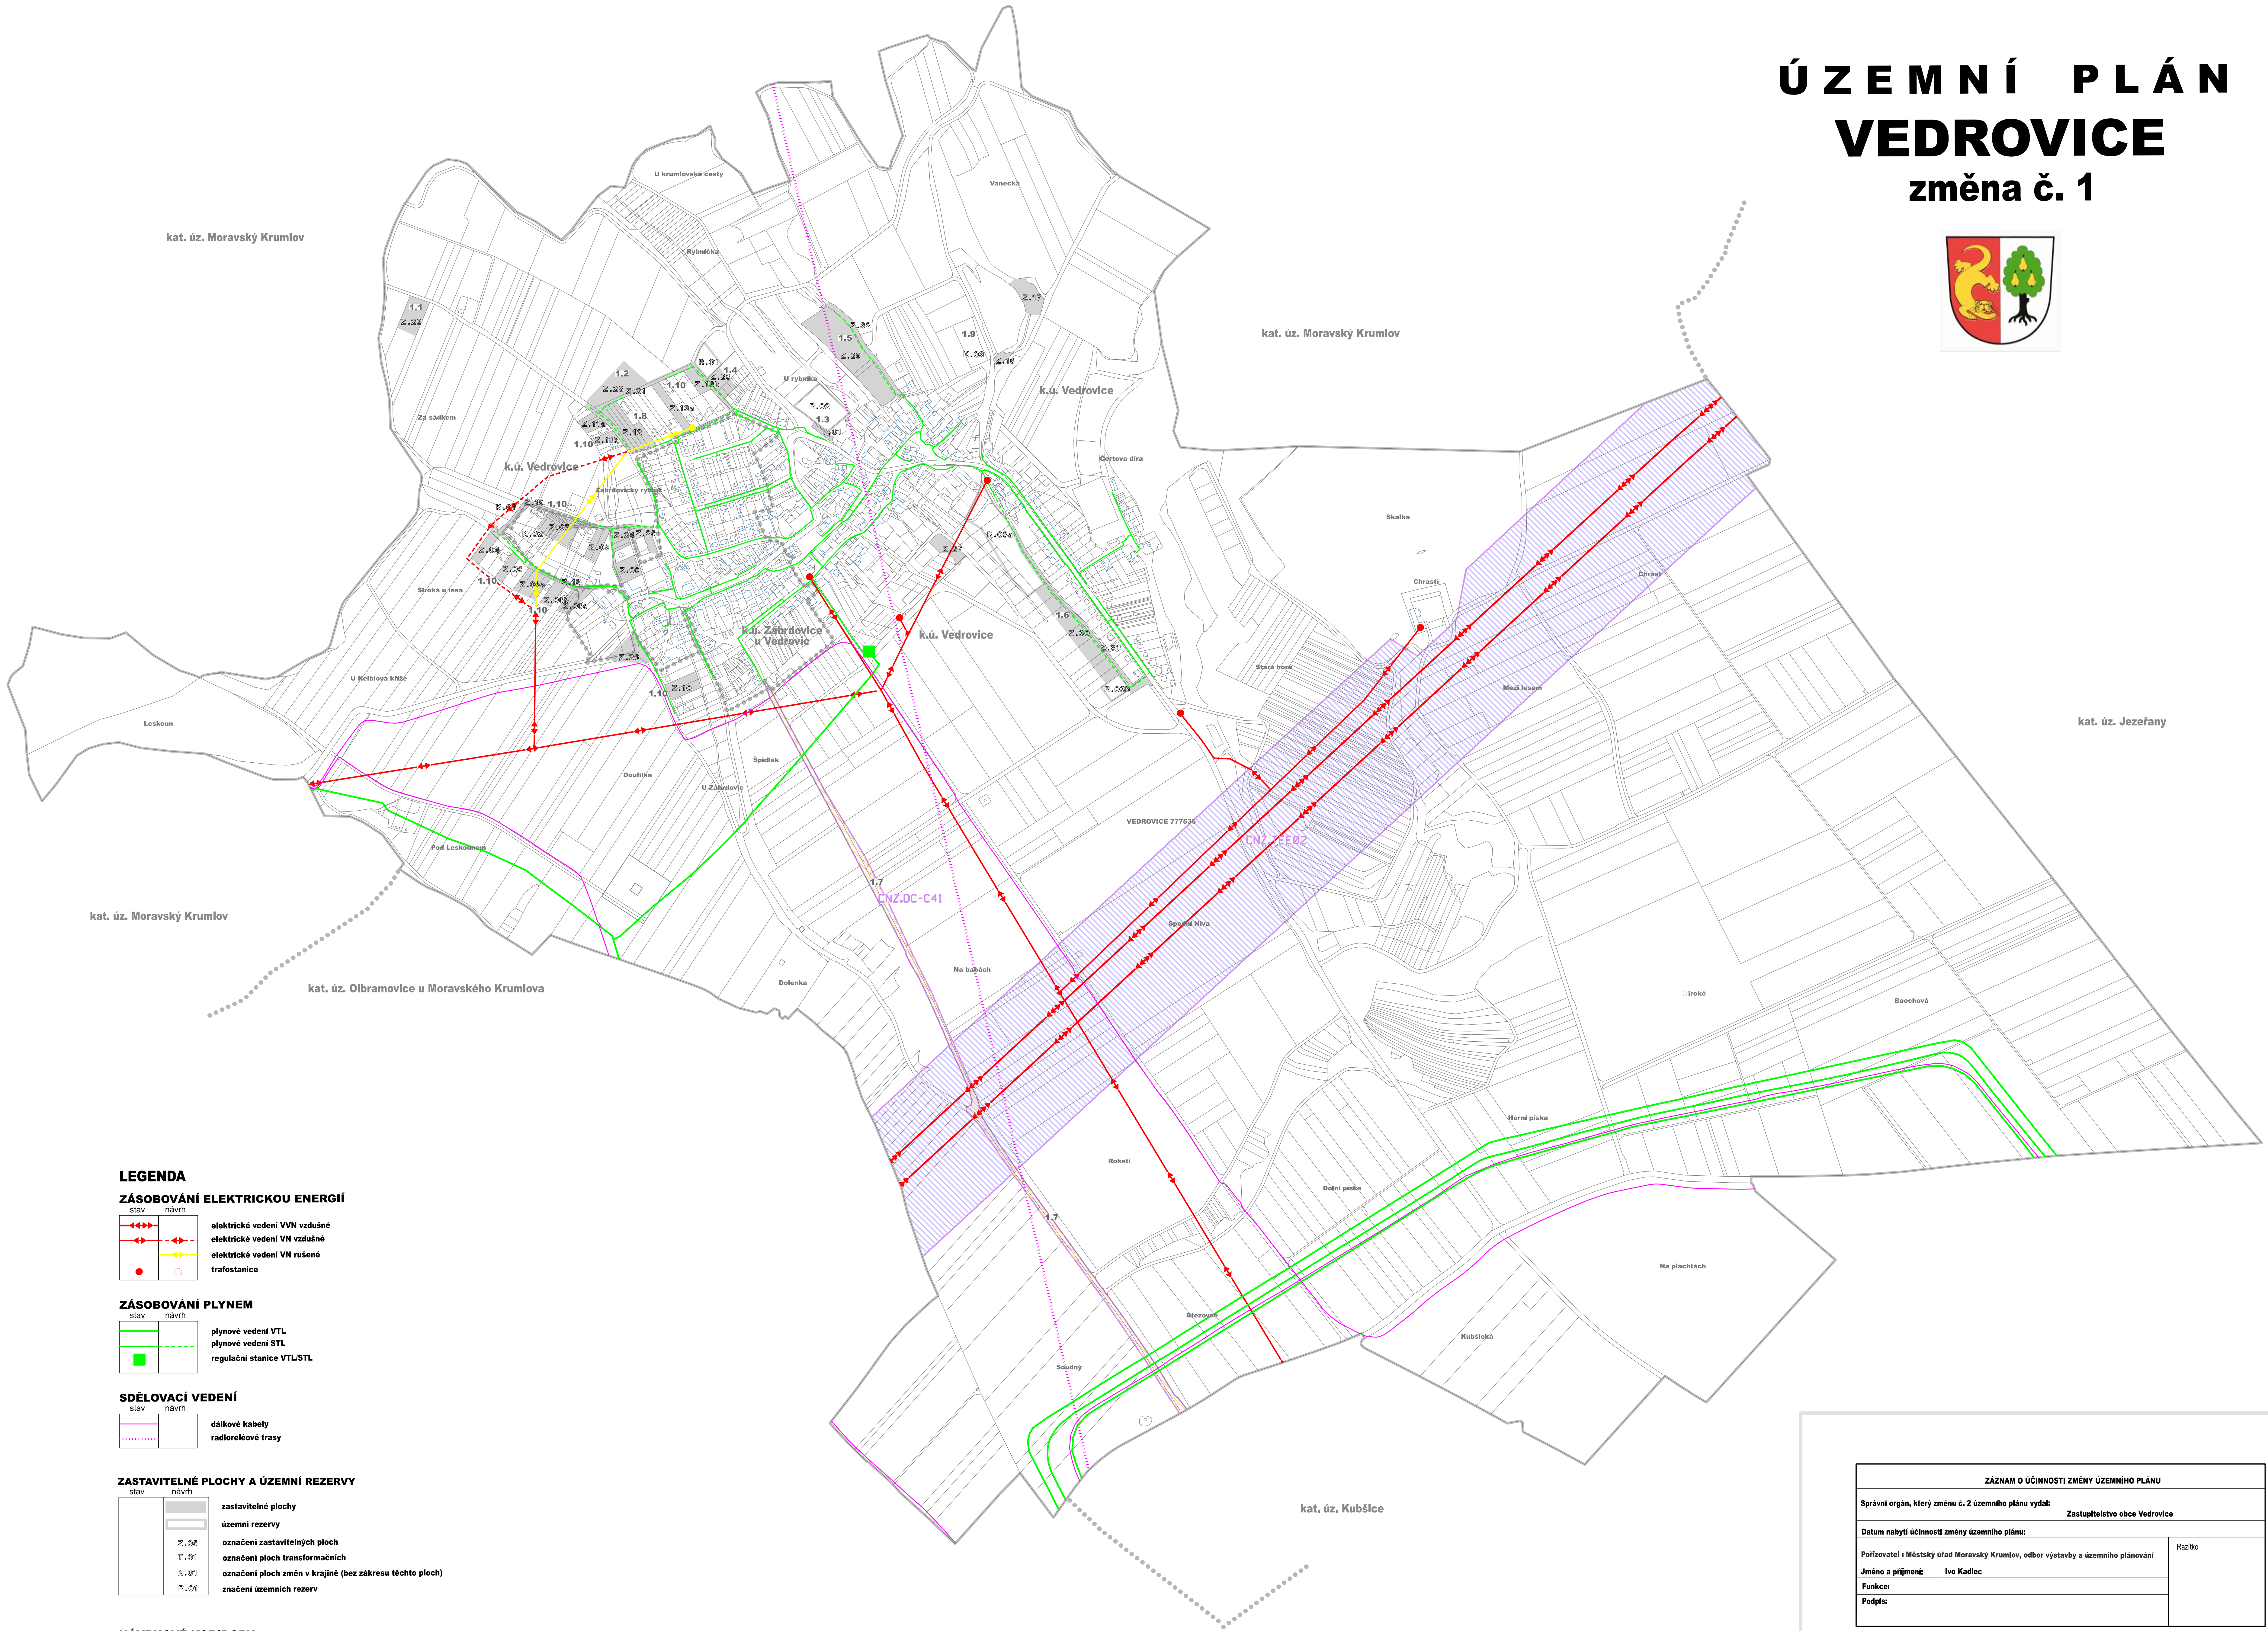

LEGENDA

ZÁSBOVÁNÍ ELEKTRICKOU ENERGIÍ

stav	návrh

- elektrické vedení VVN vzdušné
- elektrické vedení VN vzdušné
- elektrické vedení VN rušené
- trafostanice

ZÁSBOVÁNÍ PLYNEM

stav	návrh

- plynové vedení VTL
- plynové vedení STL
- regulační stanice VTL/STL

SDĚLOVACÍ VEDENÍ

stav	návrh

- dálkové kabely
- radioreléové trasy

ZASTAVITELNÉ PLOCHY A ÚZEMNÍ REZERVY

stav	návrh

- zastavitelné plochy
- územní rezervy
- označení zastavitelných ploch
- označení ploch transformačních
- označení ploch změn v krajině (bez zákresu těchto ploch)
- označení územních rezerv

NÁVRHOVÉ KORIDORY

- koridor z nadřazené dokumentace pro technickou infrastrukturu
- koridor z nadřazené dokumentace pro dopravní infrastrukturu (krajský cyklokoridor)

INFORMATIVNÍ ÚDAJE

- řešené území (k.ú. Vedrovice a k.ú. Zábřovice u Vedrovic)
- hranice okolních katastrálních území
- parcelní hranice
- vnitřní kresba, hranice sloučených pozemků (parcelní slučky)
- čísla dílčích změn územního plánu

ZÁZNAM O ÚČINNOSTI ZMĚNY ÚZEMNÍHO PLÁNU	
Správní orgán, který změnu č. 2 územního plánu vydal: Zastupitelstvo obce Vedrovice	
Datum nabytí účinnosti změny územního plánu:	
Pořizovatel: Městský úřad Moravský Krumlov, odbor výstavby a územního plánování	Razítko
Jméno a příjmení: Ivo Kadlec	
Funkce:	
Podpis:	

VÝKRES TECHNICKÉ INFRASTRUKTURY - ENERGETIKA A SPOJE	
Měř: Č. výkresu: 1 : 5.000 I.e	

Pořizovatel: Městský úřad Moravský Krumlov, odbor výstavby a územního plánování	Razítko
Projektant: AR projekt, s.r.o., Hviezdoslavova 28, 627 00 Brno (Č: 63496992)	
Vypracoval: Ing. arch. Milan Hučík (autORIZACE ČKA č. 02483)	AR projekt, s.r.o.
Datum zpracování: 05/2026	Podpis autorizované osoby:

Změna č. 1 ÚP Vedrovice byla spolufinancována z prostředků státního rozpočtu ČR, z programu Ministerstva pro místní rozvoj.

Změna č. 1 ÚP Vedrovice byla podpořena z rozpočtu Jiho-moravského kraje.

MINISTERSTVO PRO MÍSTNÍ ROZVOJ ČR
jiho-moravský kraj