


ÚZEMNÍ PLÁN VEDROVICE odůvodnění změny č. 1

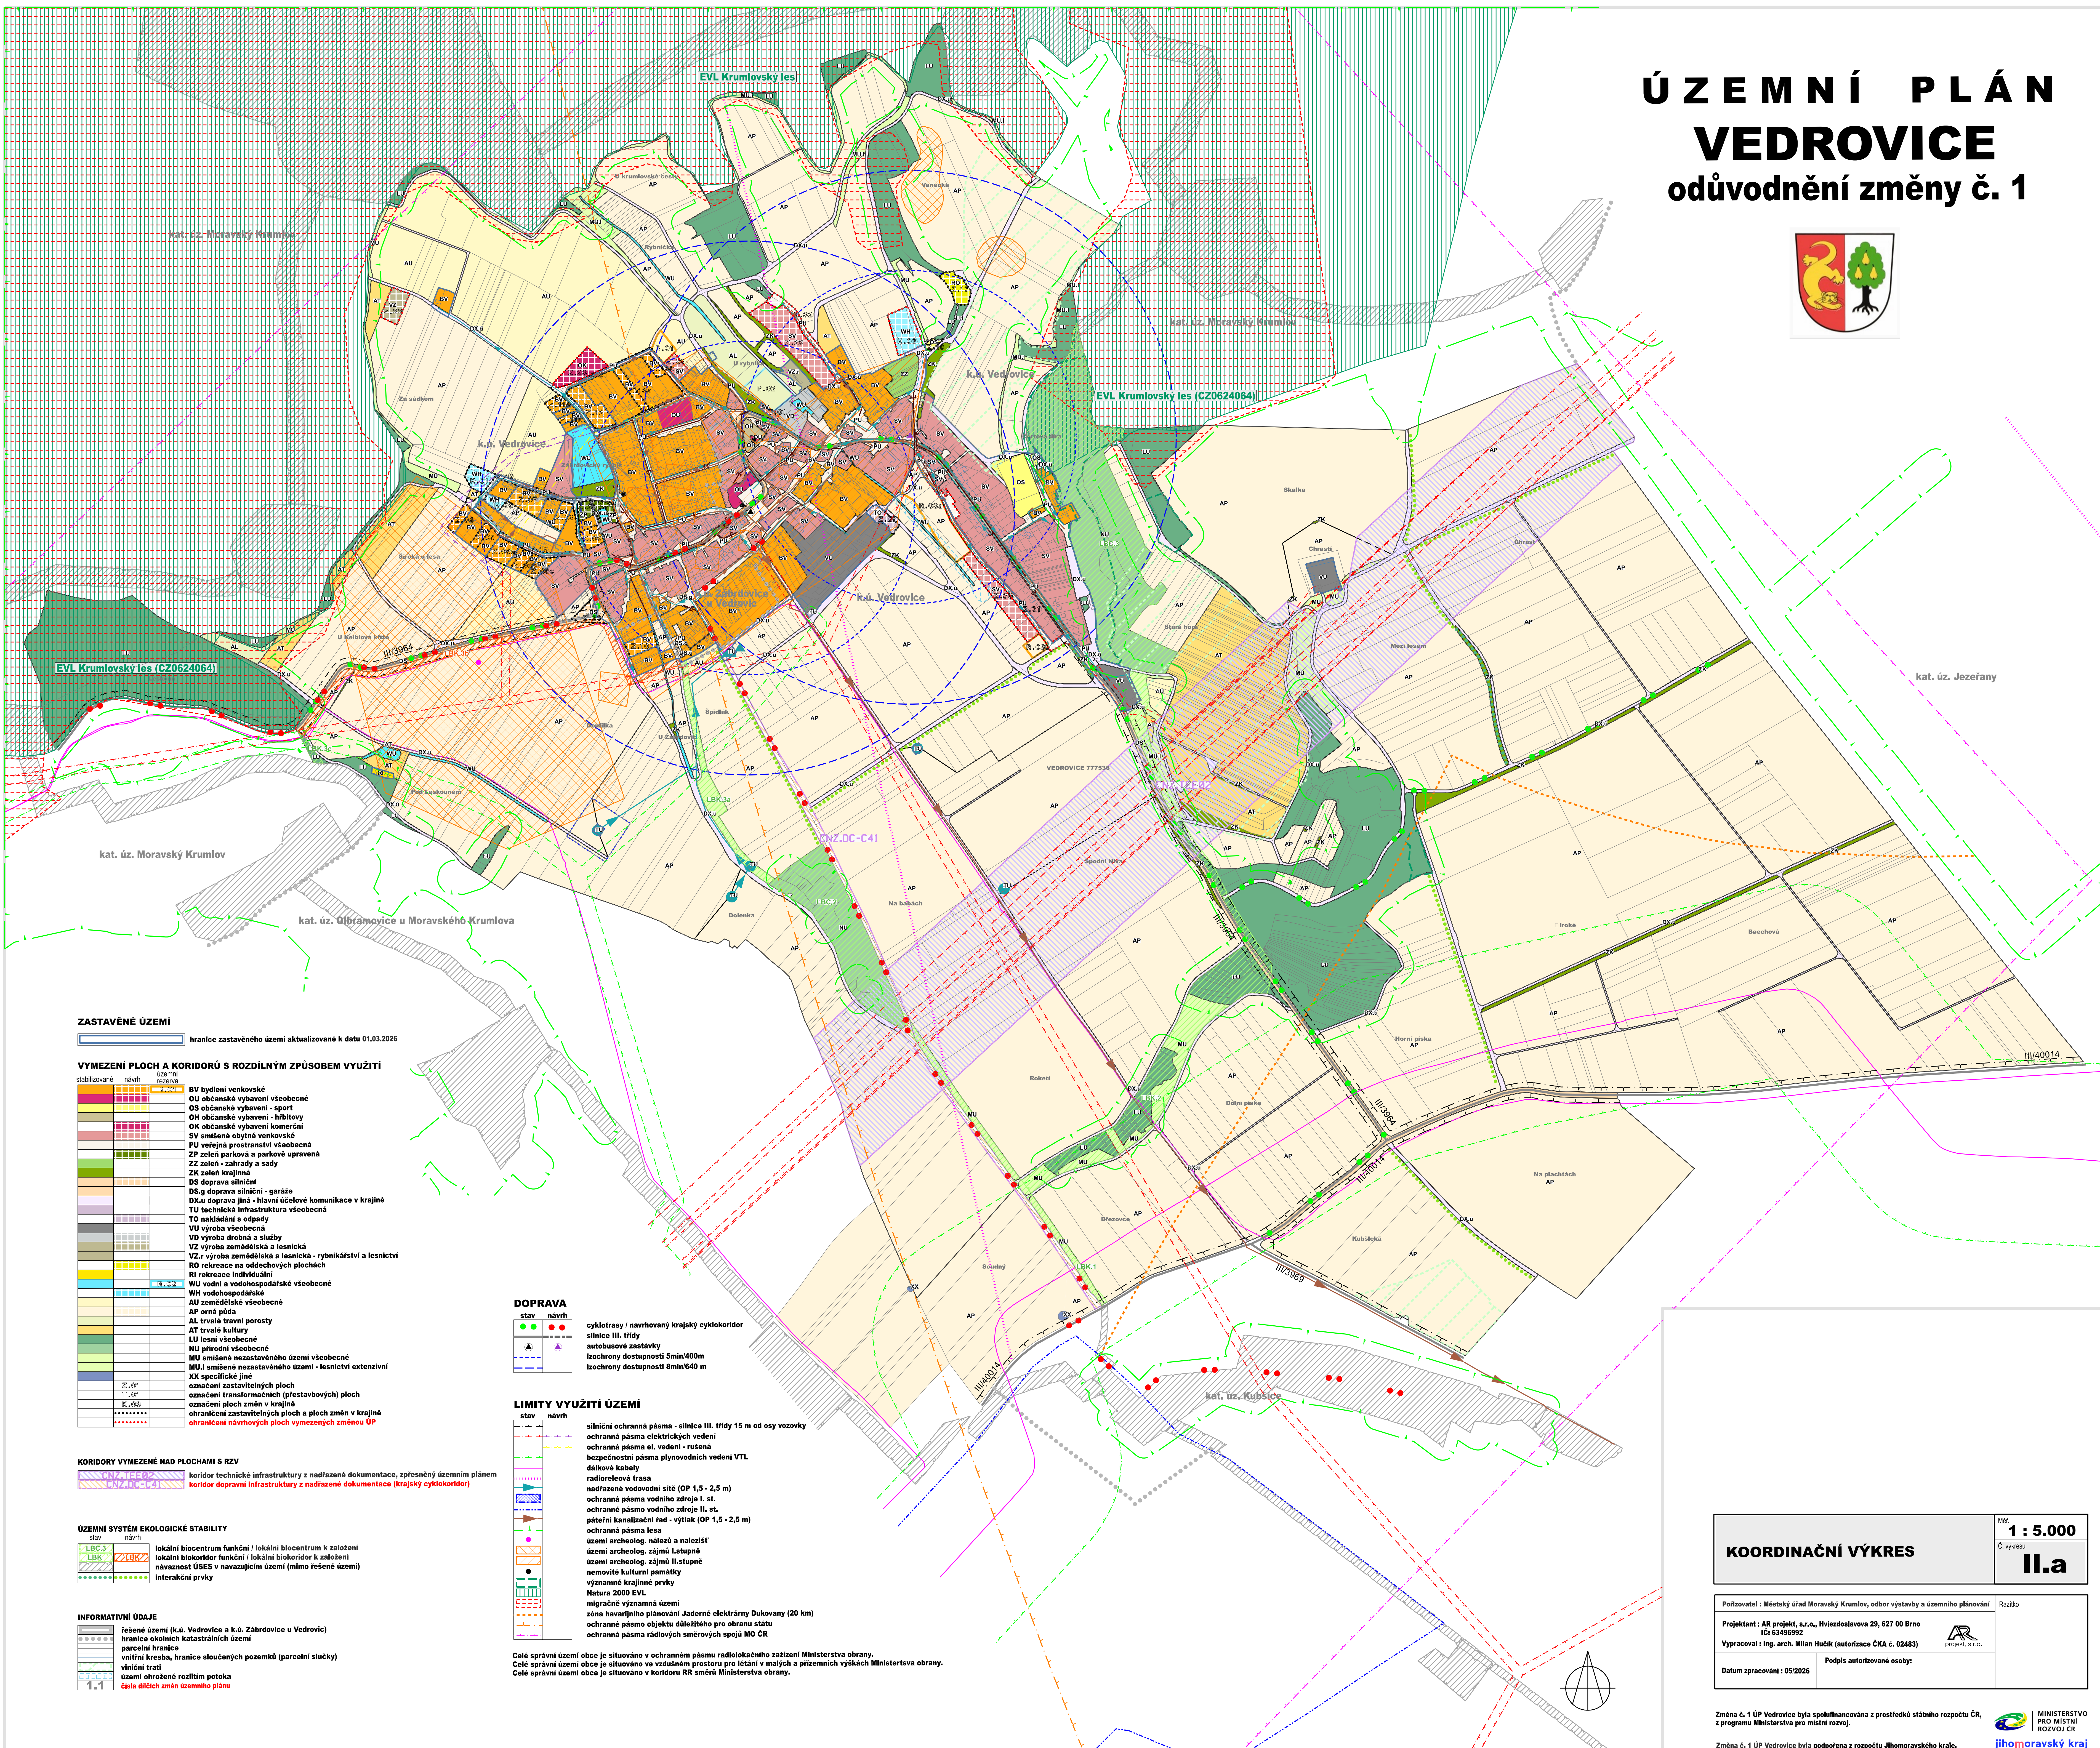

KOORDINAČNÍ VÝKRES		Měřítko 1 : 5.000 Č. výřezu II.a
Pořizovatel : Městský úřad Moravský Krumlov, odbor výstavby a územního plánování		Rozložka
Projektant : AR projekt, s.r.o., Hviezdoslavova 28, 627 00 Brno (IČ: 63496992)		
Vypracoval : Ing. arch. Milan Hučík (autORIZACE ČKA č. 02483)		
Datum zpracování : 05/2026	Podpis autorizované osoby:	

Změna č. 1 ÚP Vedrovice byla spolufinancována z prostředků státního rozpočtu ČR,
z programu Ministerstva pro místní rozvoj.

Změna č. 1 ÚP Vedrovice byla podpořena z rozpočtu Jihomoravského kraje.

MINISTERSTVO
PRO MÍSTNÍ
ROZVOJ ČR
jihomoravský kraj