



ÚZEMNÍ PLÁN VEDROVICE

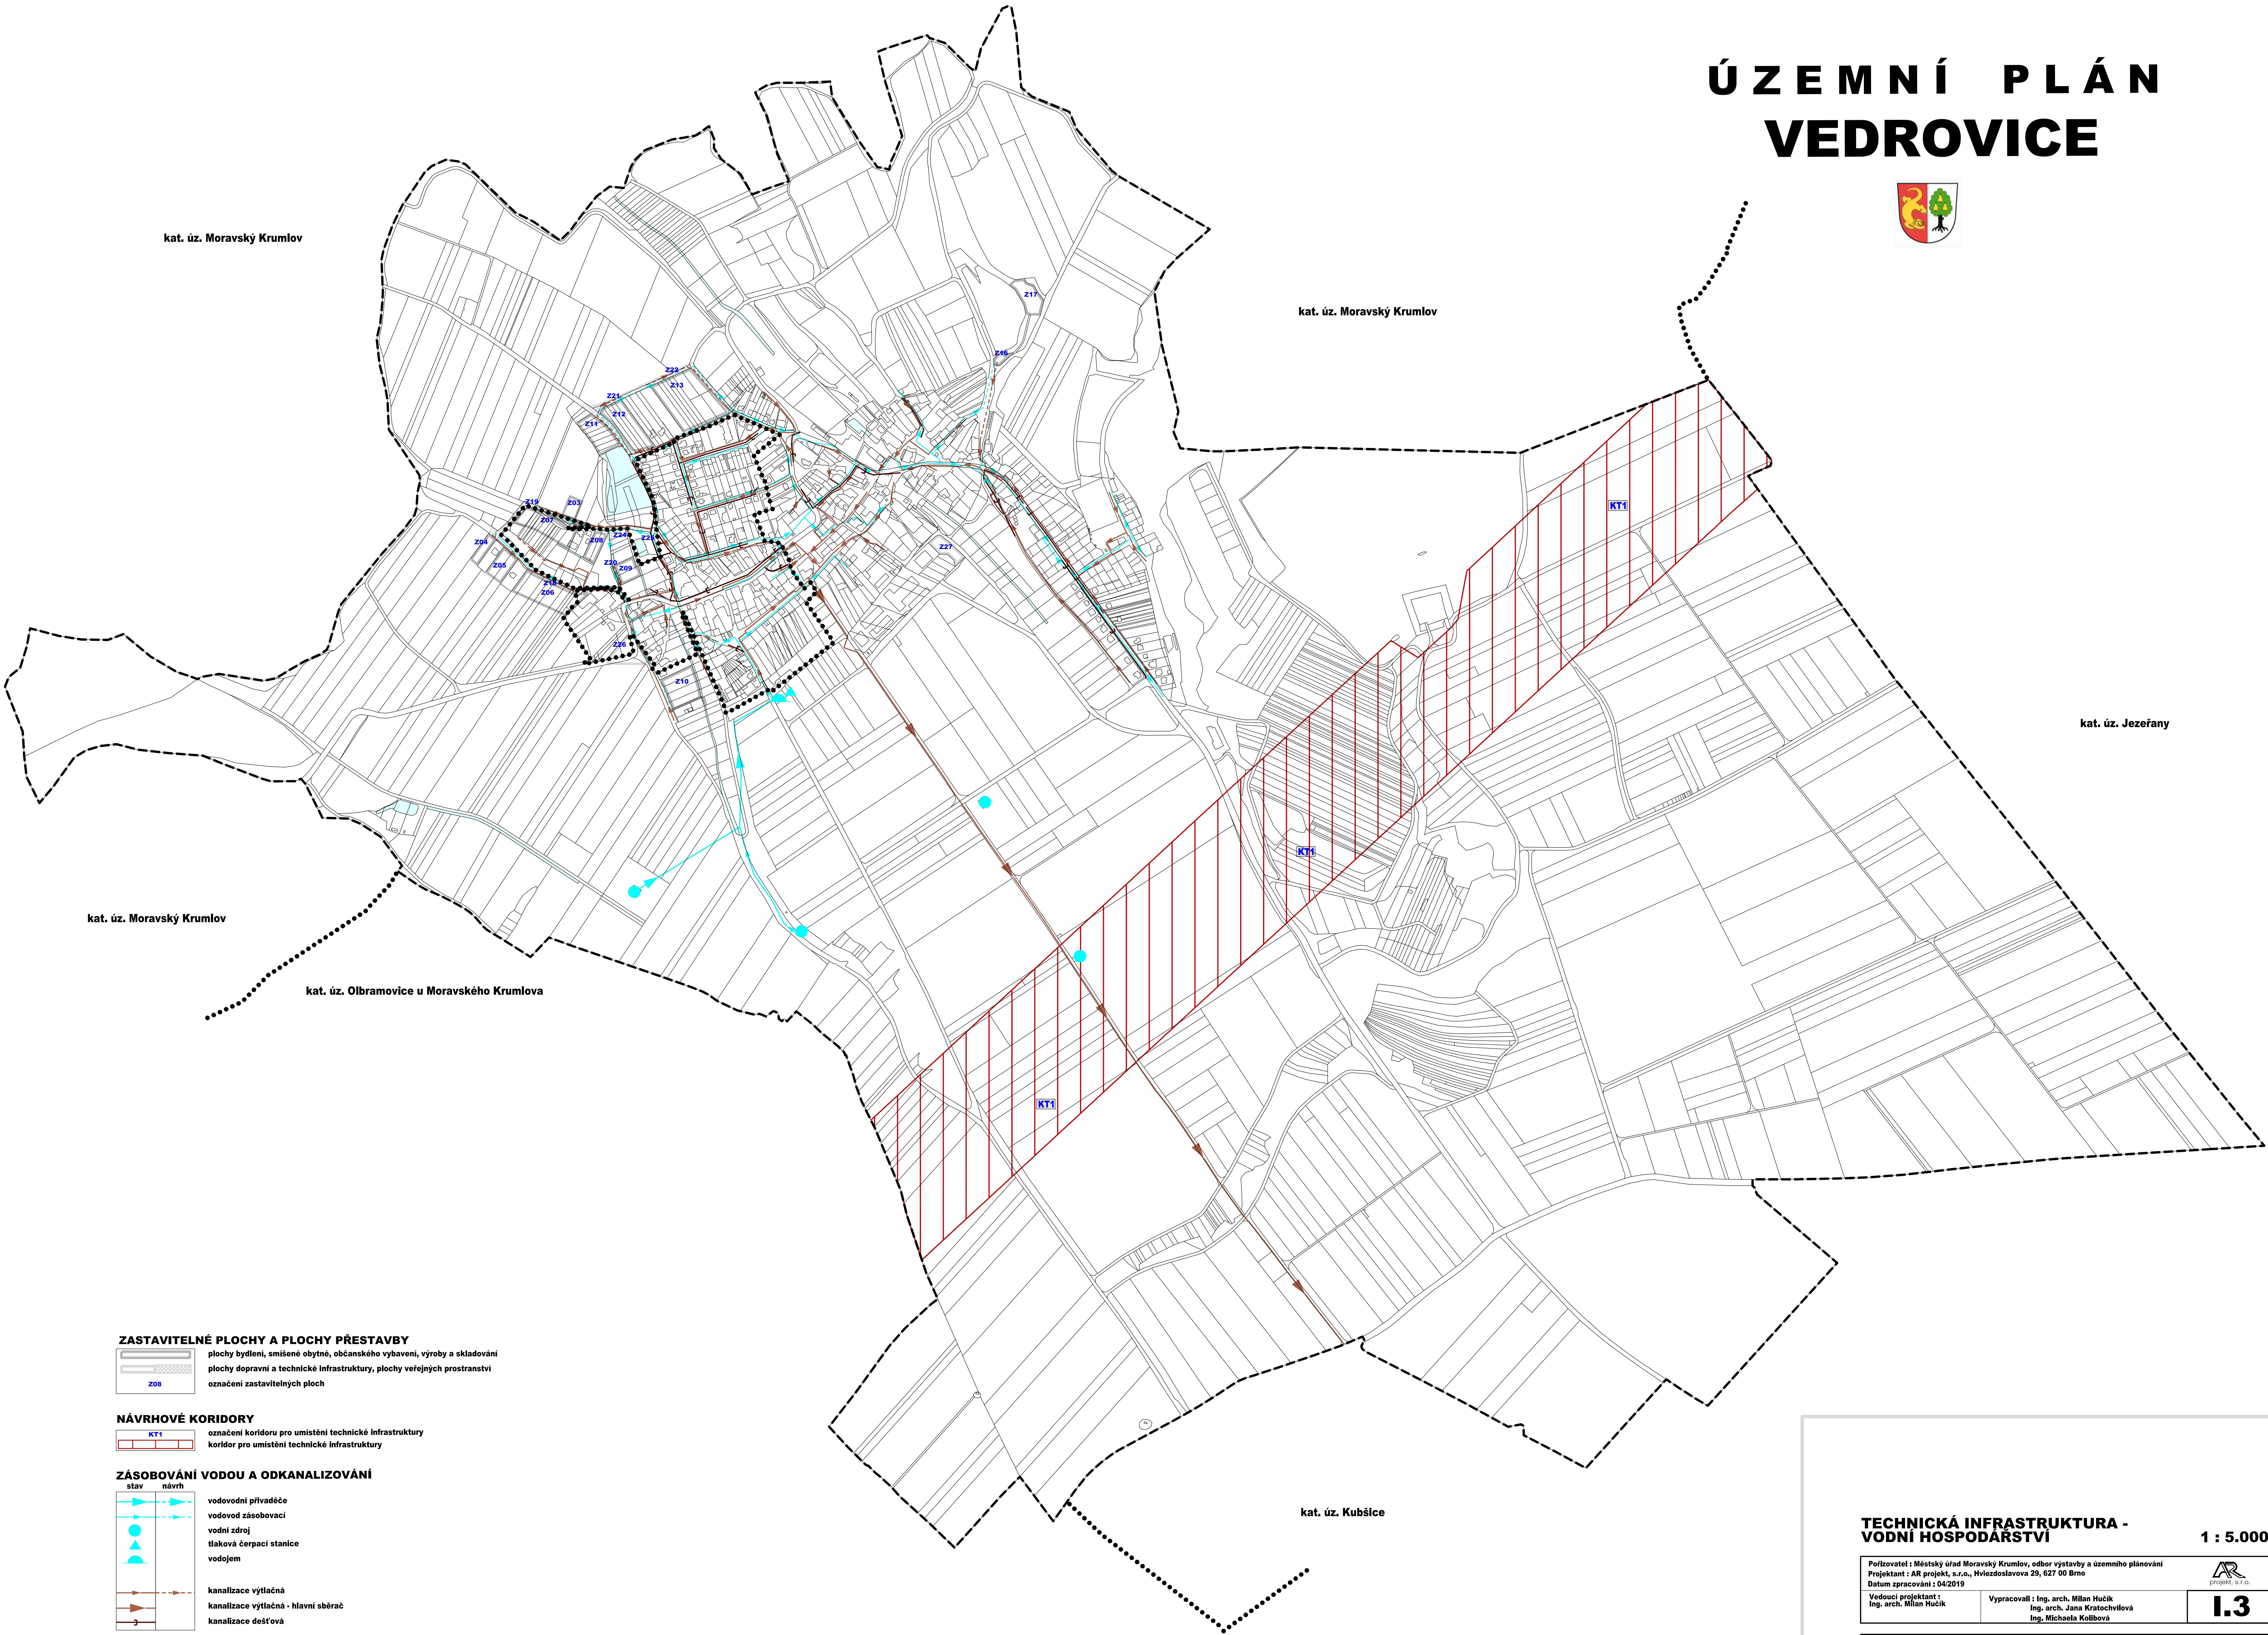

ZASTAVITELNÉ PLOCHY A PLOCHY PŘESTAVBY
plochy bydlení, smíšené obytné, občanského vybavení, výroby a skladování
plochy dopravní a technické infrastruktury, plochy veřejných prostranství
označení zastavitelných ploch

NÁVRHOVÉ KORIDORY
označení koridorů pro umístění technické infrastruktury
koridor pro umístění technické infrastruktury

ZÁSOBOVÁNÍ VODOU A ODKANALIZOVÁNÍ

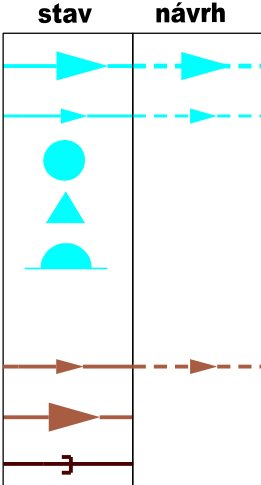

INFORMATIVNÍ ÚDAJE
plochy vodní a vodohospodářské
hranice řešeného území
hranice katastrálních území

TECHNICKÁ INFRASTRUKTURA - VODNÍ HOSPODÁŘSTVÍ

1 : 5.000

Pořizovatel : Městský úřad Moravský Krumlov, odbor výstavby a územního plánování Projektant : AR projekt, s.r.o., Hviezdoslavova 29, 627 00 Brno Datum zpracování : 04/2019		 I.3
Vedoucí projektantů: Ing. arch. Milan Hučík	Vypracovali : Ing. arch. Milan Hučík Ing. arch. Jana Kratochvílová Ing. Michela Kotlíková	

ZÁZNAM O ÚČINNOSTI ÚZEMNÍHO PLÁNU	
Správní orgán, který územní plán vydal: Zastupitelstvo Obce Vedrovice	
Datum nabytí účinnosti:	
Pořizovatel : Městský úřad Moravský Krumlov, odbor výstavby a územního plánování Jméno a příjmení oprávněné osoby pořizovatele Ivo Kadlec Funkce:	Razítko
Podpis:	

Územní plán Vedrovice byl spolufinancován z prostředků Ministerstva pro místní rozvoj.
Územní plán Vedrovice byl podpořen z rozpočtu Jihomoravského kraje.

