


# ÚZEMNÍ PLÁN VEDROVICE

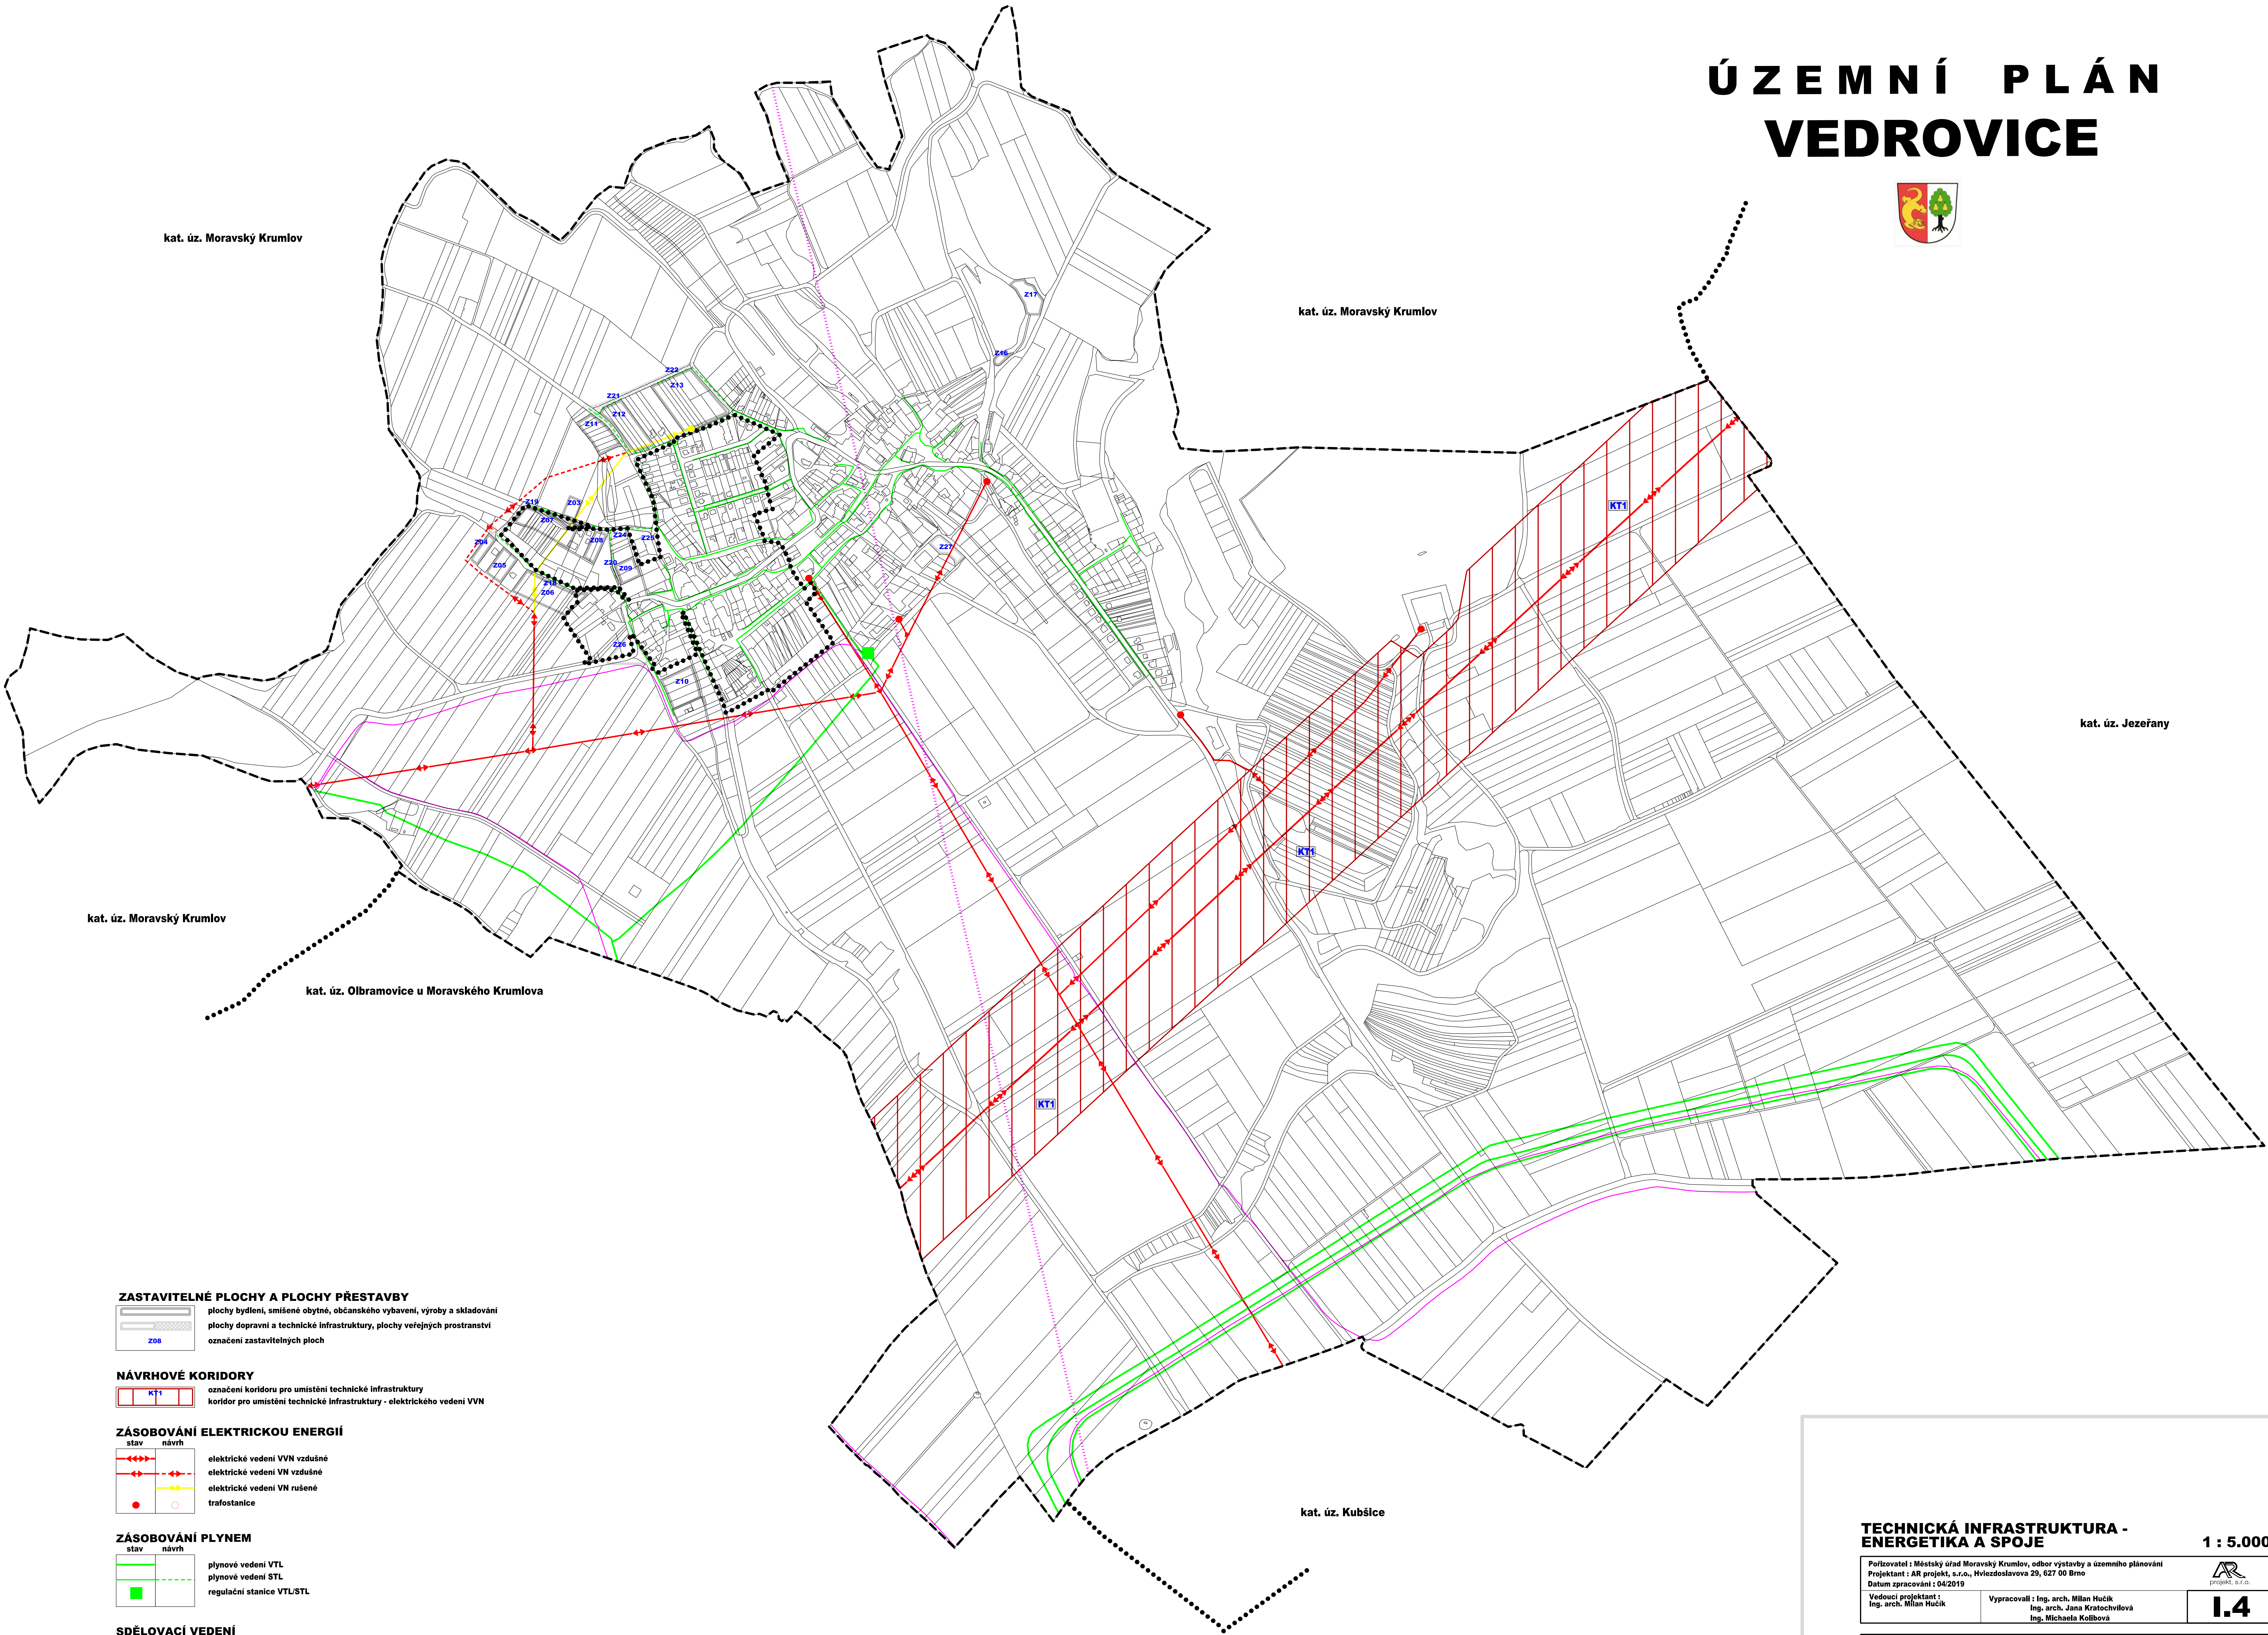

**ZASTAVITELNÉ PLOCHY A PLOCHY PŘESTAVBY**  
plochy bydlení, smíšené obytné, občanského vybavení, výroby a skladování  
plochy dopravní a technické infrastruktury, plochy veřejných prostranství  
označení zastavitelných ploch

**NÁVRHOVÉ KORIDORY**  
označení koridoru pro umístění technické infrastruktury  
koridor pro umístění technické infrastruktury - elektrického vedení VVN

**ZÁSOBOVÁNÍ ELEKTRICKOU ENERGIÍ**  
stav návrh  
elektrické vedení VVN vzdušné  
elektrické vedení VN vzdušné  
elektrické vedení VN rušené  
trafostanice

**ZÁSOBOVÁNÍ PLYNEM**  
stav návrh  
plynové vedení VTL  
plynové vedení STL  
regulační stanice VTU/STL

**SDĚLOVACÍ VEDENÍ**  
stav návrh  
dálkové kabely  
radioreléové trasy

**INFORMATIVNÍ ÚDAJE**  
hranice řešeného území  
hranice katastrálních území

## TECHNICKÁ INFRASTRUKTURA - ENERGETIKA A SPOJE 1 : 5.000

Políkovatel : Městský úřad Moravský Krumlov, odbor výstavby a územního plánování  
Projektant : AR projekt, s.r.o., Hviezdoslavova 29, 627 00 Brno  
Datum zpracování : 04/2019  
Vedoucí projektant : Ing. arch. Milan Hučík  
Vypracovali : Ing. arch. Milan Hučík  
Ing. arch. Jana Kratochvílová  
Ing. Michaela Kolářová



**I.4**

### ZÁZNAM O ÚČINNOSTI ÚZEMNÍHO PLÁNU

Správní orgán, který územní plán vydal: Zastupitelstvo Obce Vedrovice	
Datum nabytí účinnosti:	
Políkovatel : Městský úřad Moravský Krumlov, odbor výstavby a územního plánování Jméno a příjmení oprávněné osoby pořizovatele Ivo Kadlec Funkce:	Razítko
Podpis:	

Územní plán Vedrovice byl spolufinancován z prostředků Ministerstva pro místní rozvoj.  
Územní plán Vedrovice byl podpořen z rozpočtu Jihomoravského kraje.

