


ÚZEMNÍ PLÁN VEDROVICE



ODŮVODNĚNÍ

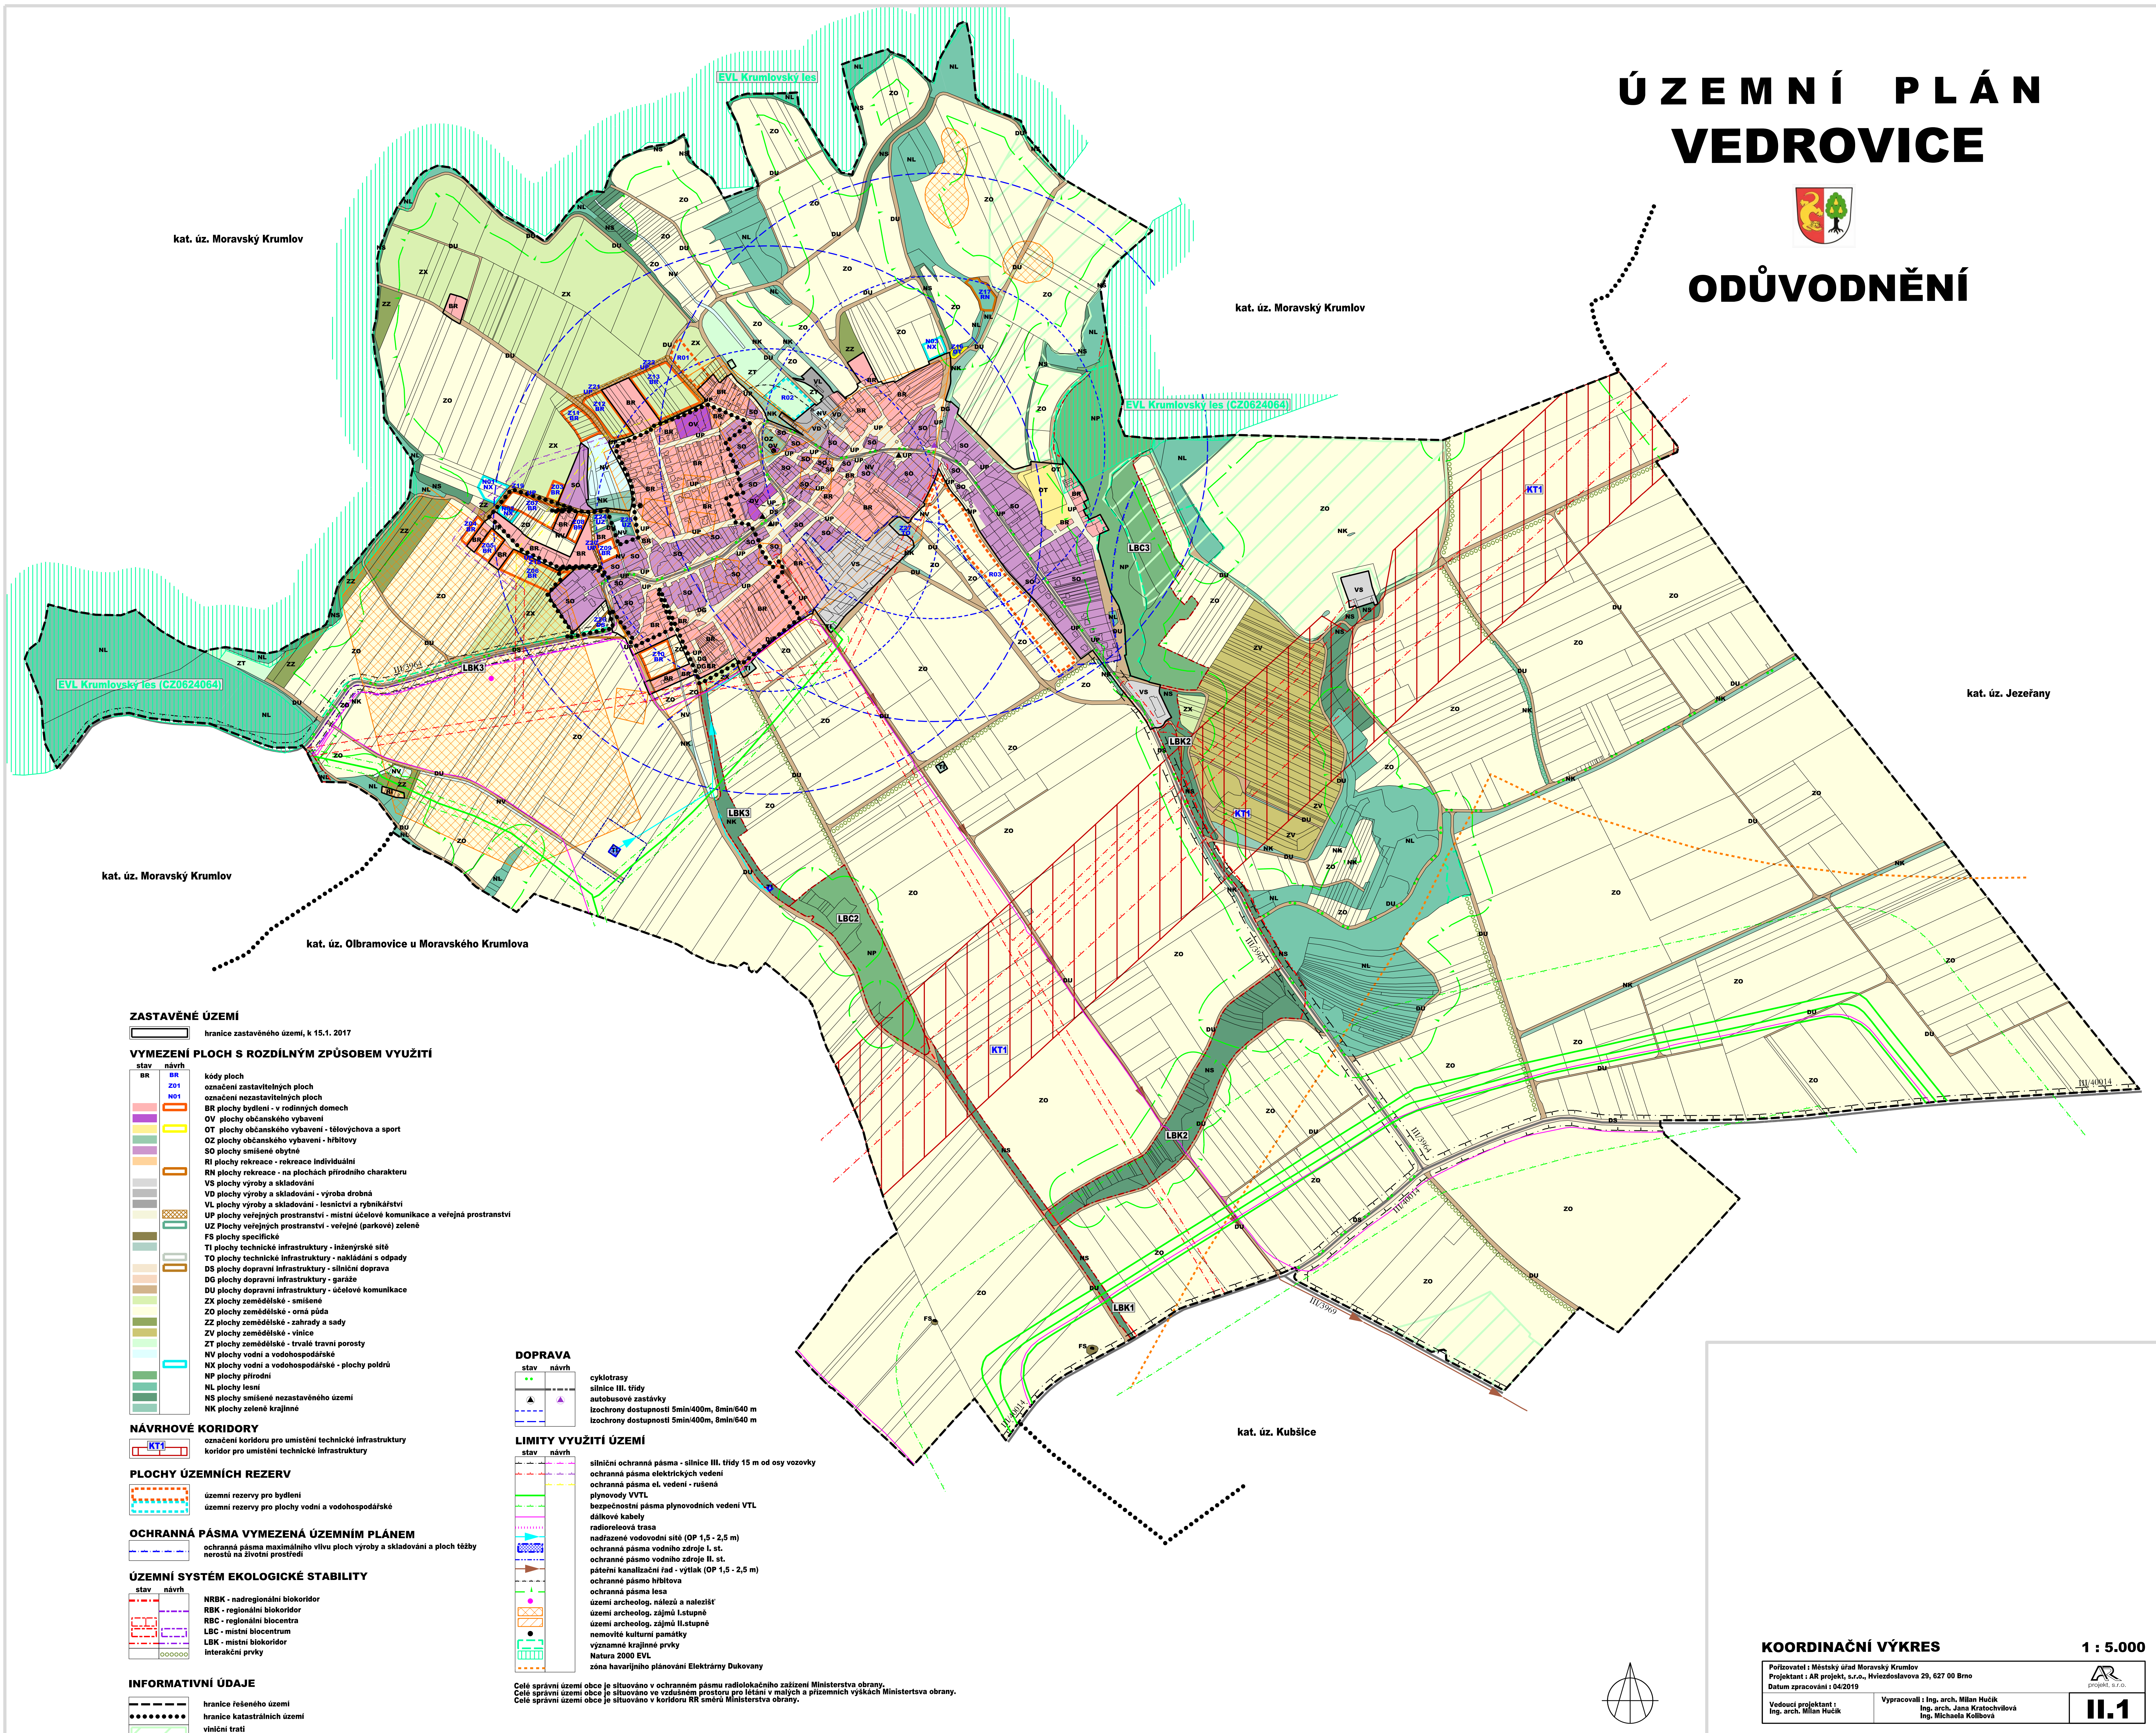

KOORDINAČNÍ VÝKRES

1 : 5.000

Políhovatel : Městský úřad Moravský Krumlov Projektant : AR projekt, s.r.o., Hvězdoslava 29, 627 00 Brno Datum zpracování : 04/2019	Vypracovali : Ing. arch. Milan Hučík Ing. arch. Jana Kratochvílová Ing. Michaela Kolbářová	 11.1
---	--	----------

Územní plán Vedrovice byl spolufinancován z prostředků Ministerstva pro místní rozvoj.
Územní plán Vedrovice byl podpořen z rozpočtu Jihomoravského kraje.